


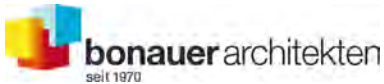

Baugesuch - DEFH Dahlienstrasse, Parzelle 2084, 4416 Bubendorf
 Projektverfasser: Bonauer Architekten AG, Hauptstrasse 17, 4434 Hölstein



Hölstein, den 30.07.10



1:500

Vermessungsbüro Schenk AG
 Tel: 061 926 96 96

Fax: 061 926 96 97

Mühlemattstrasse 6

4410 Liestal

E-Mail: info@schenkgeoinfo.ch

schenk


Geoinformation
 Vermessung
 Landmanagement


27.07.2010

Der Nachführungsgeometer:

A. Preiswerk, Eidg. pat. Ing. Geometer

Preiswerk

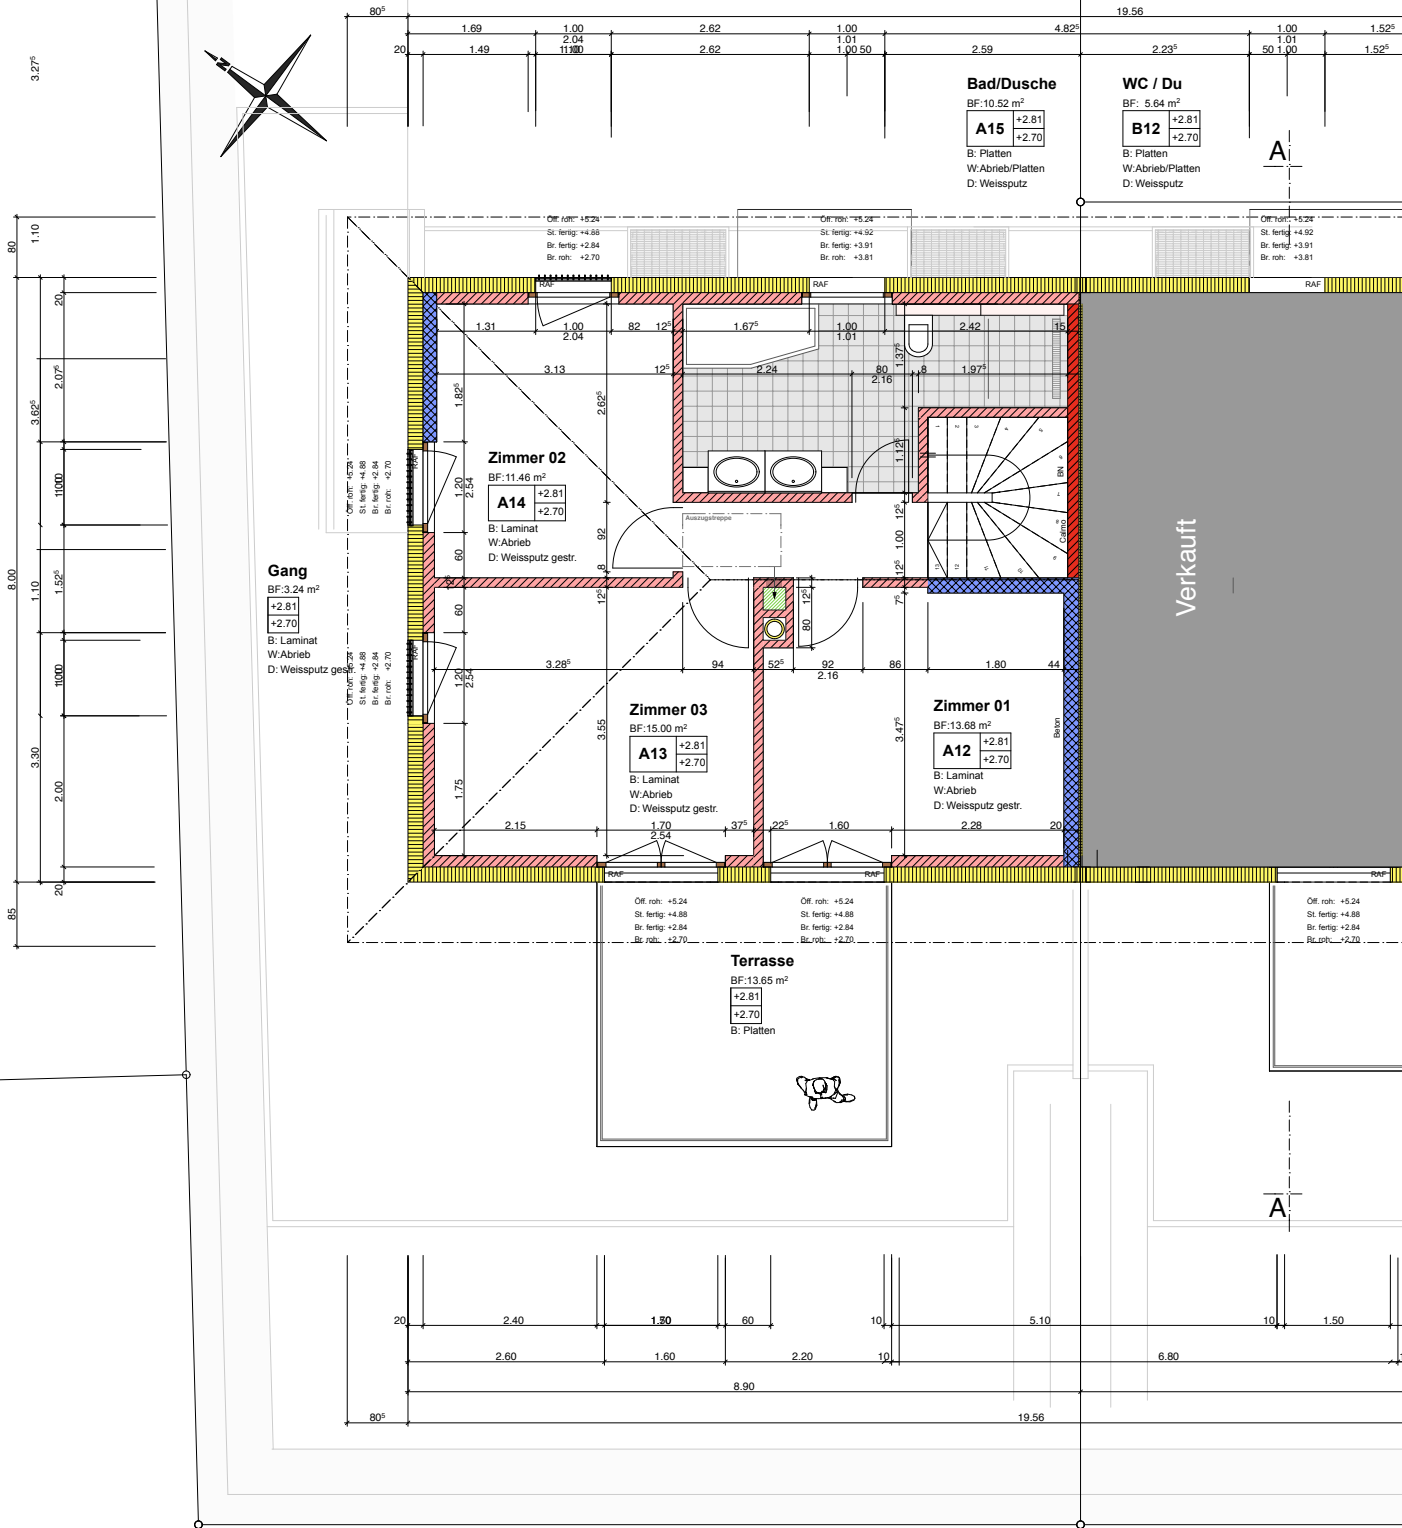

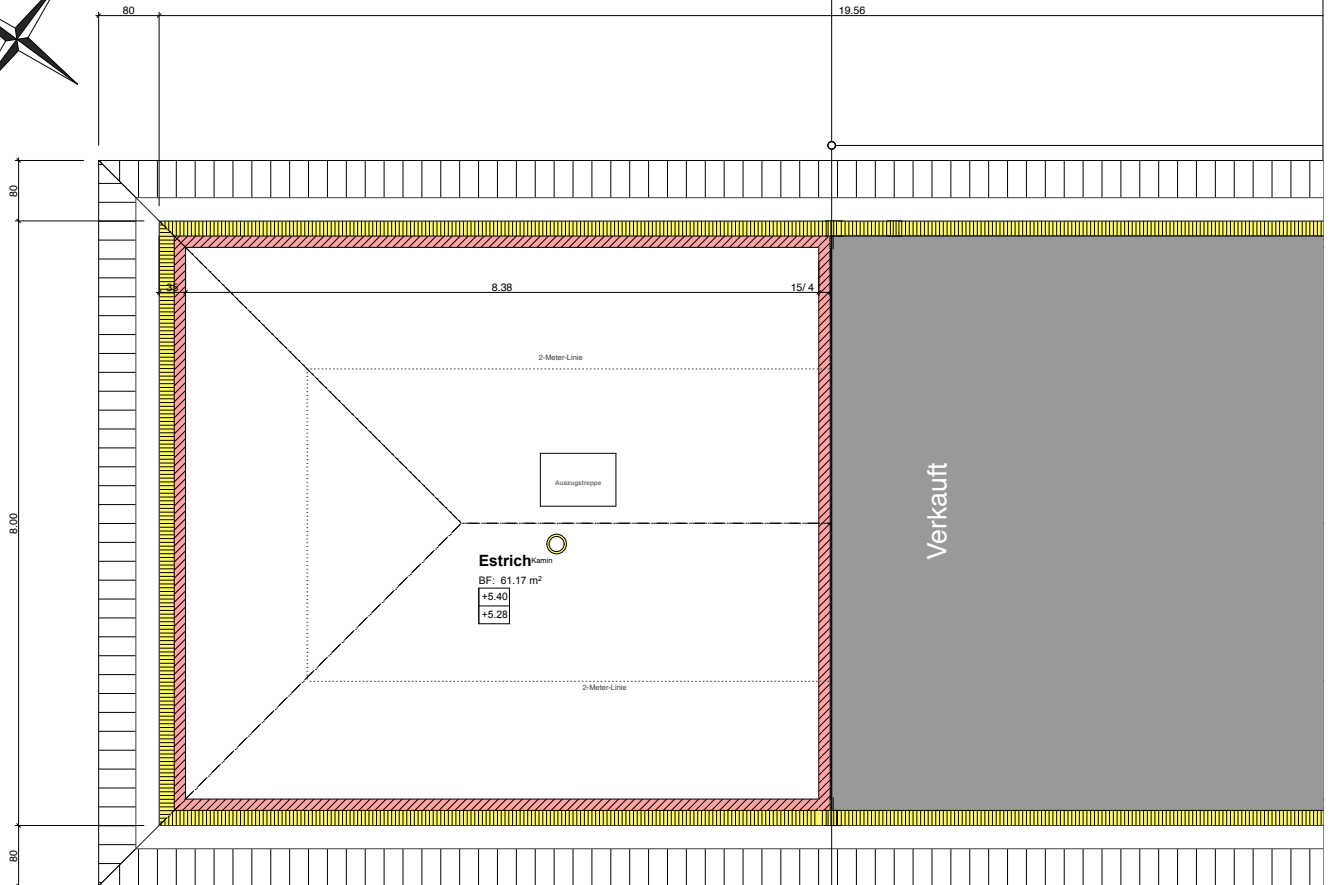





bonauer architekten
seit 1970











bonauer architekten
seit 1970









